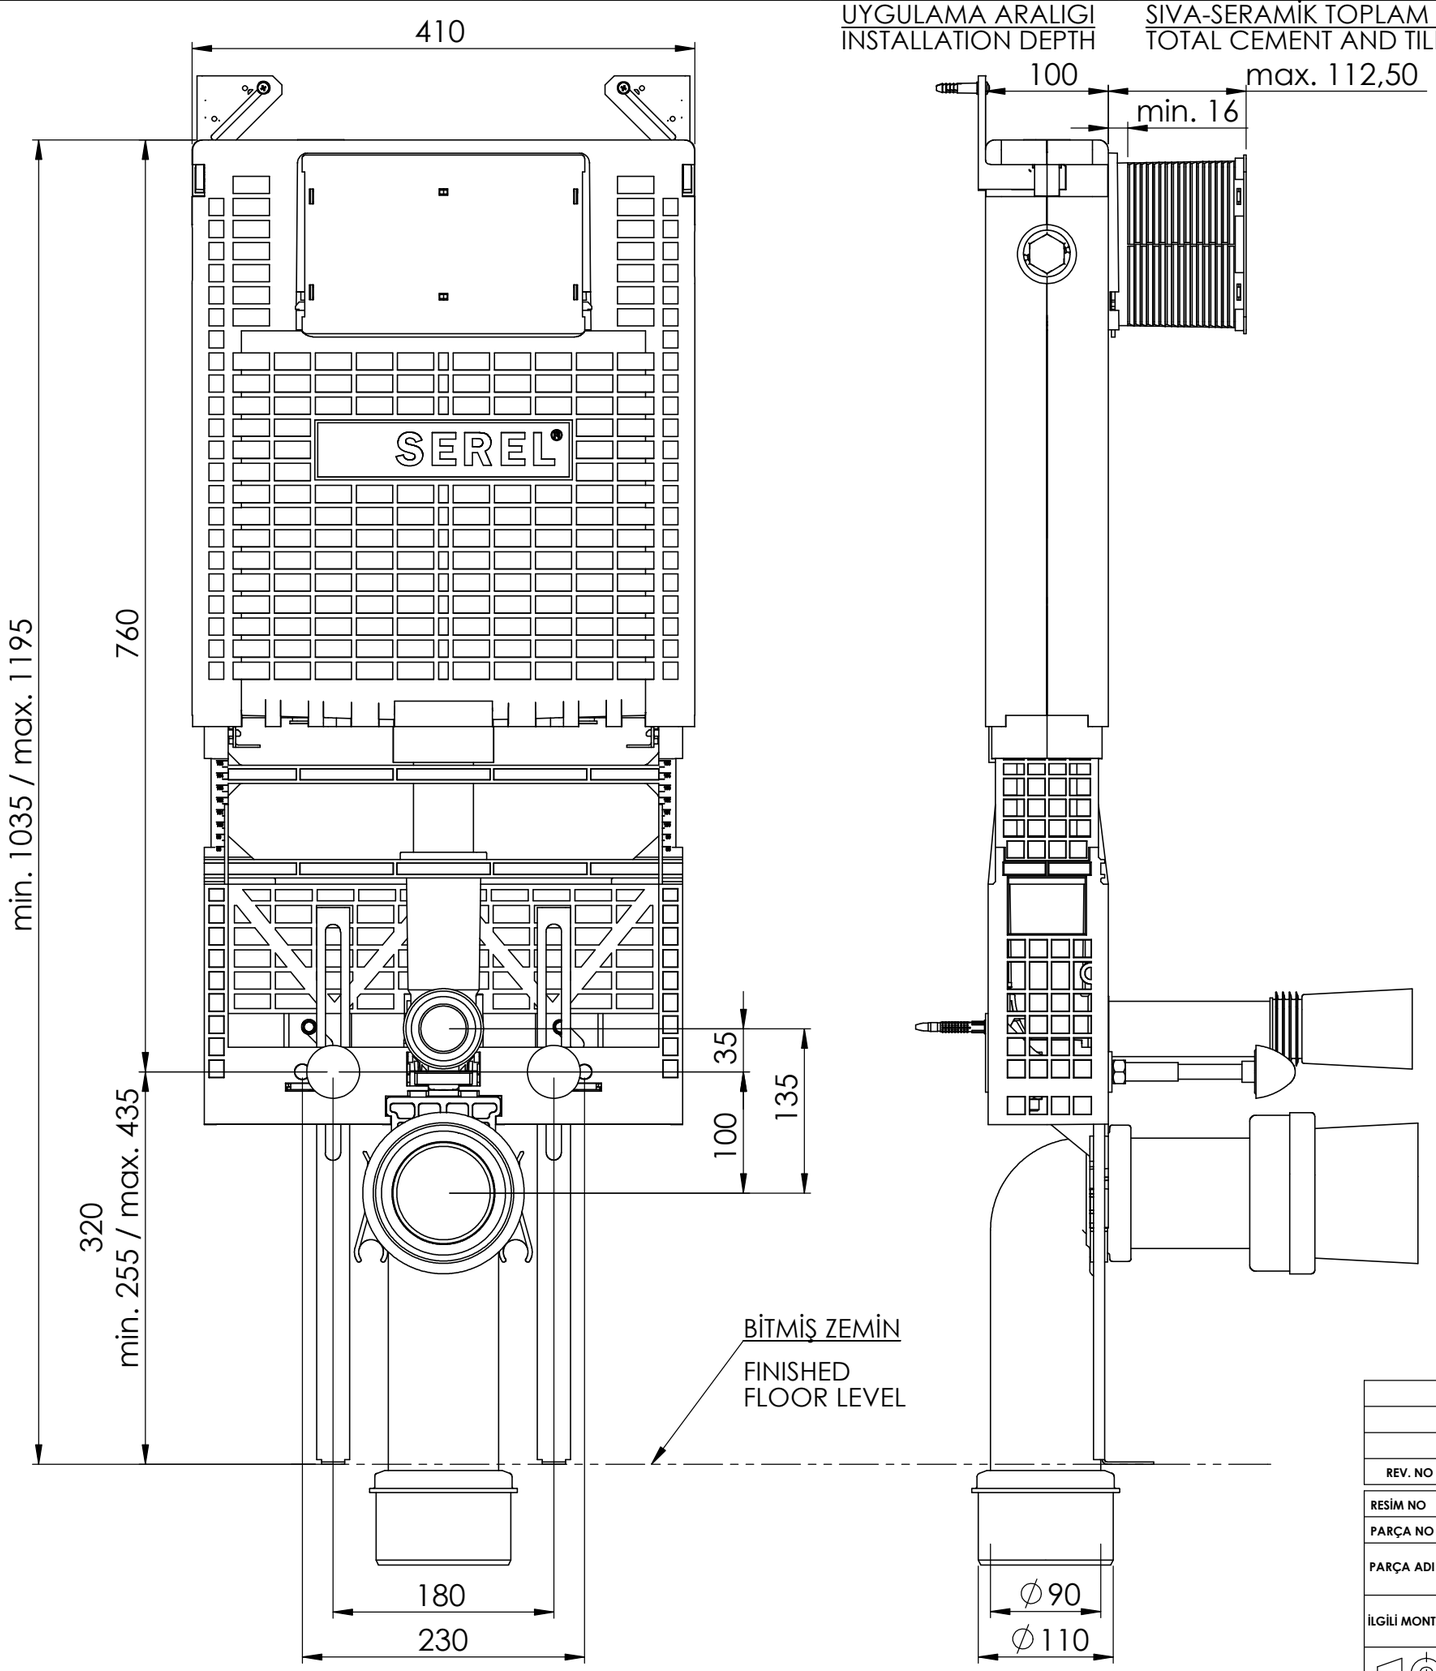

UYGULAMA ARALIGI
INSTALLATION DEPTH

SIVA-SERAMİK TOPLAM KALINLIĞI
TOTAL CEMENT AND TILE THICKNESS

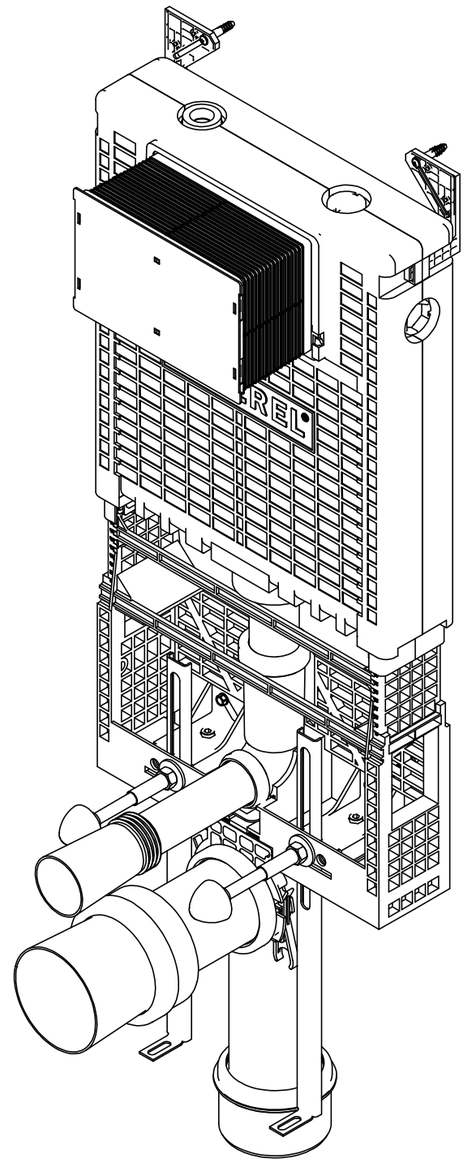

REV. NO	REV. TARIH	REVIZYON ACIKLAMASI	AD-SOYAD

RESİM NO	421	MALZEME			AD-SOYAD	TARİH	İMZA
PARÇA NO	T04-0111	AĞIRLIK	0.00	ÇİZEN	ORHAN KURBAN	23.02.2013	
PARÇA ADI	AŞMA KLOZET İÇİN METAL AYAKLI G.R.	RENK		ONAY	KAMİL ALIŞ		
		KAĞIT BOYUTU	A3	KALİTE	YAŞAR KAYA		
İLGİLİ MONTAJ	T04-0111	ÖLÇEK	1:5	KEY TEKNİK YAPI MALZ. SAN. VE TİC. A.Ş.			
		SAYFA NO	2 / 6				

BÜTÜN ÖLÇÜLER MM DİR. RESİM ÜZERİNDEN ÖLÇÜ ALMAYINIZ! ALL DIMENSIONS MM.DO NOT TAKE MEASUREMENTS FROM A DRAWING!
BU RESİM **KEY TEKNİK YAPI MALZ. SAN. VE TİC A.Ş.** 'NİN MALI OLUP HİÇBİR ŞEKİLDE DAĞITILAMAZ VE KOPYALANAMAZ. HER TÜRLÜ DEĞİŞİKLİK YAPMA HAKKI SAKLIDIR.
THIS DRAWING BEING A PROPERTY OF **KEY TEKNIK** CAN NOT BE REPRODUCED, DISTRUBUTED NOR COPIED WITHOUT PERMISSION AND CAN NOT BE CHANGED WITHOUT PRIOR NOTICED

\\Keyserver\WORK\GÖMME REZERVUAR\GR\REZERVUAR ÜRÜN MONTAJLARI\T04 SERISI\T04-0111